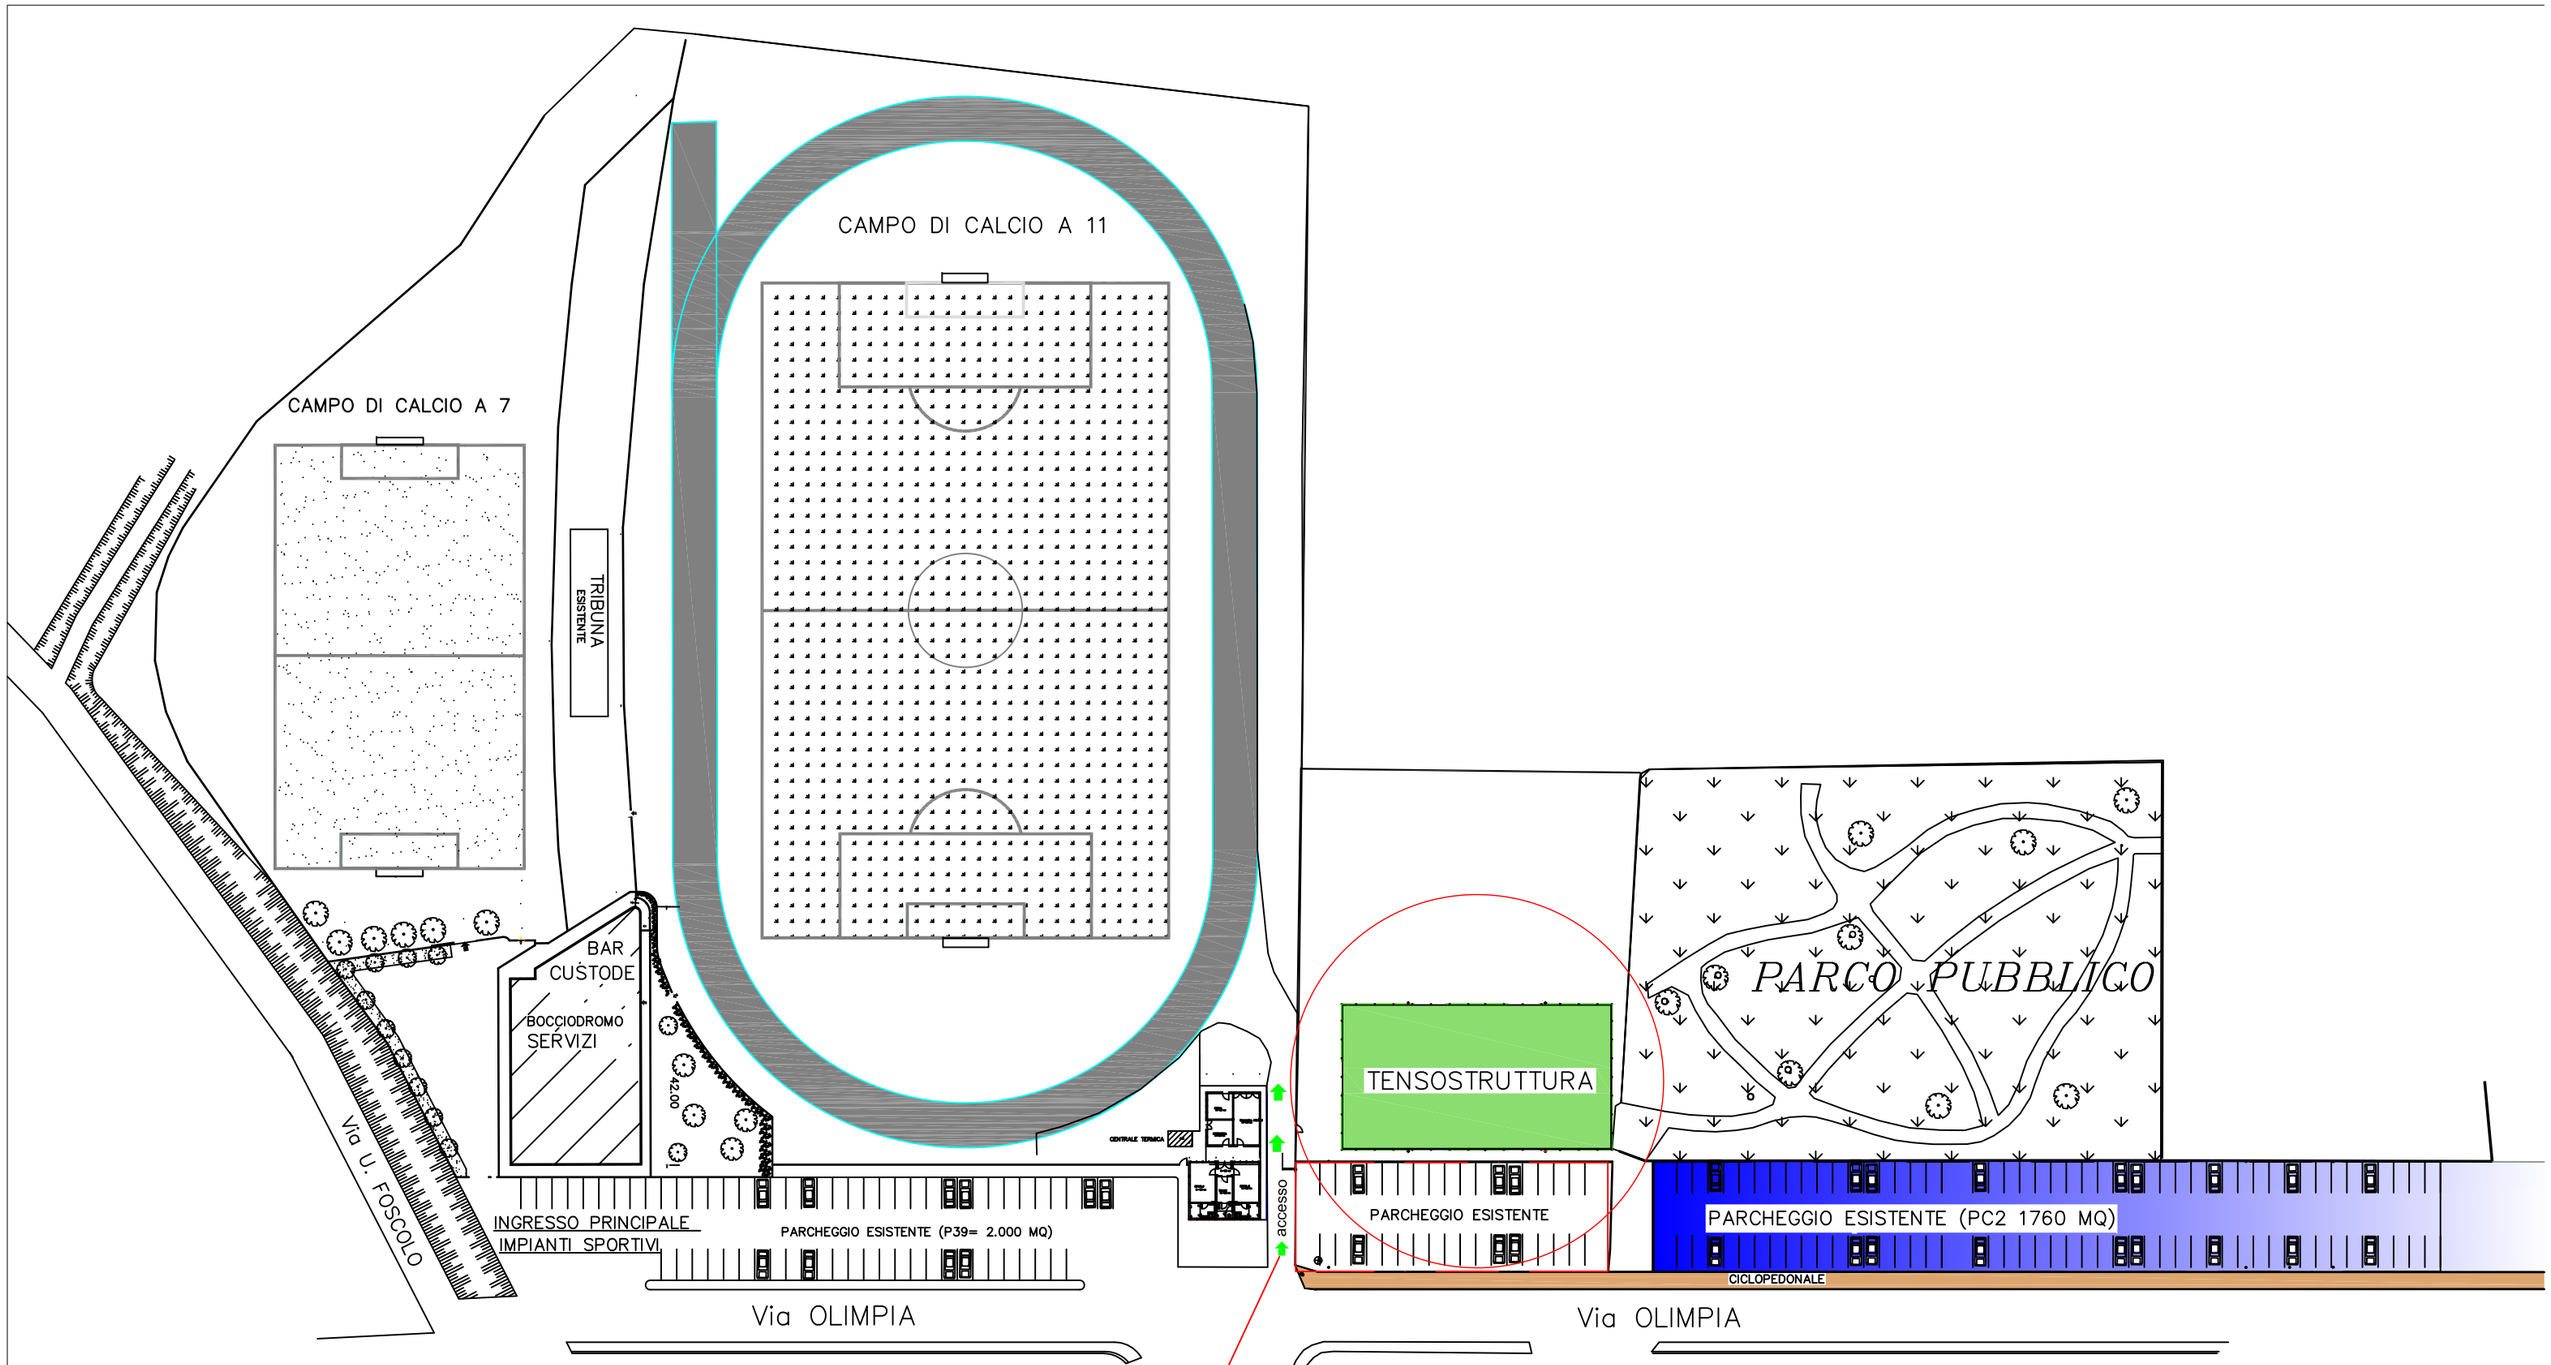

ACCESSI PEDONALI AGLI IMPIANTI

PARCHEGGI PUBBLICI ESISTENTI

N

S.P.Q.R.
PRESEZZO

Comune di PRESEZZO
(Bergamo)

PROVA D'ESAME 16 FEBBRAIO 2021
Impianti Sportivi di via Olimpia n.3

UBICAZIONE TENSOSTRUTTURA ADIBITA A SEDE D'ESAME
DOTAZIONE PARCHEGGI E PERCORSI DI ACCESSO

Scala 1:500